Stadt Hohen Neuendorf

Quartierskonzept Borgsdorf

- Wege zur Klimaneutralität -











ANLAGEN

Anlage 9a - 9e

Maßnahmenvertiefung Fürstenauer Platz










Vertiefungsbereich Neugestaltung Fürstenauer Platz - A

Verlegung Haltestelle und Unterstand zu "Info-Insel" mit Wartebereich und Multifunktionsgebäude (Kiosk o.ä)

intensiv bepflanzte Grüninseln zur Verbesserung der Aufenthaltsqualität Aufwertung Bestandsgrünfläche mit intensiver Bepflanzung zur Biodiversitätsförderung

Natursteinbelag, farbliche Abstufung und taktile Abgrenzung durch Tiefborde bzw. Pflasterreihe als weiche Separation zur Verdeutlichung von Fahr- und Gehbereichen im Sinne von "Shared Space".

25.01.2023 xx

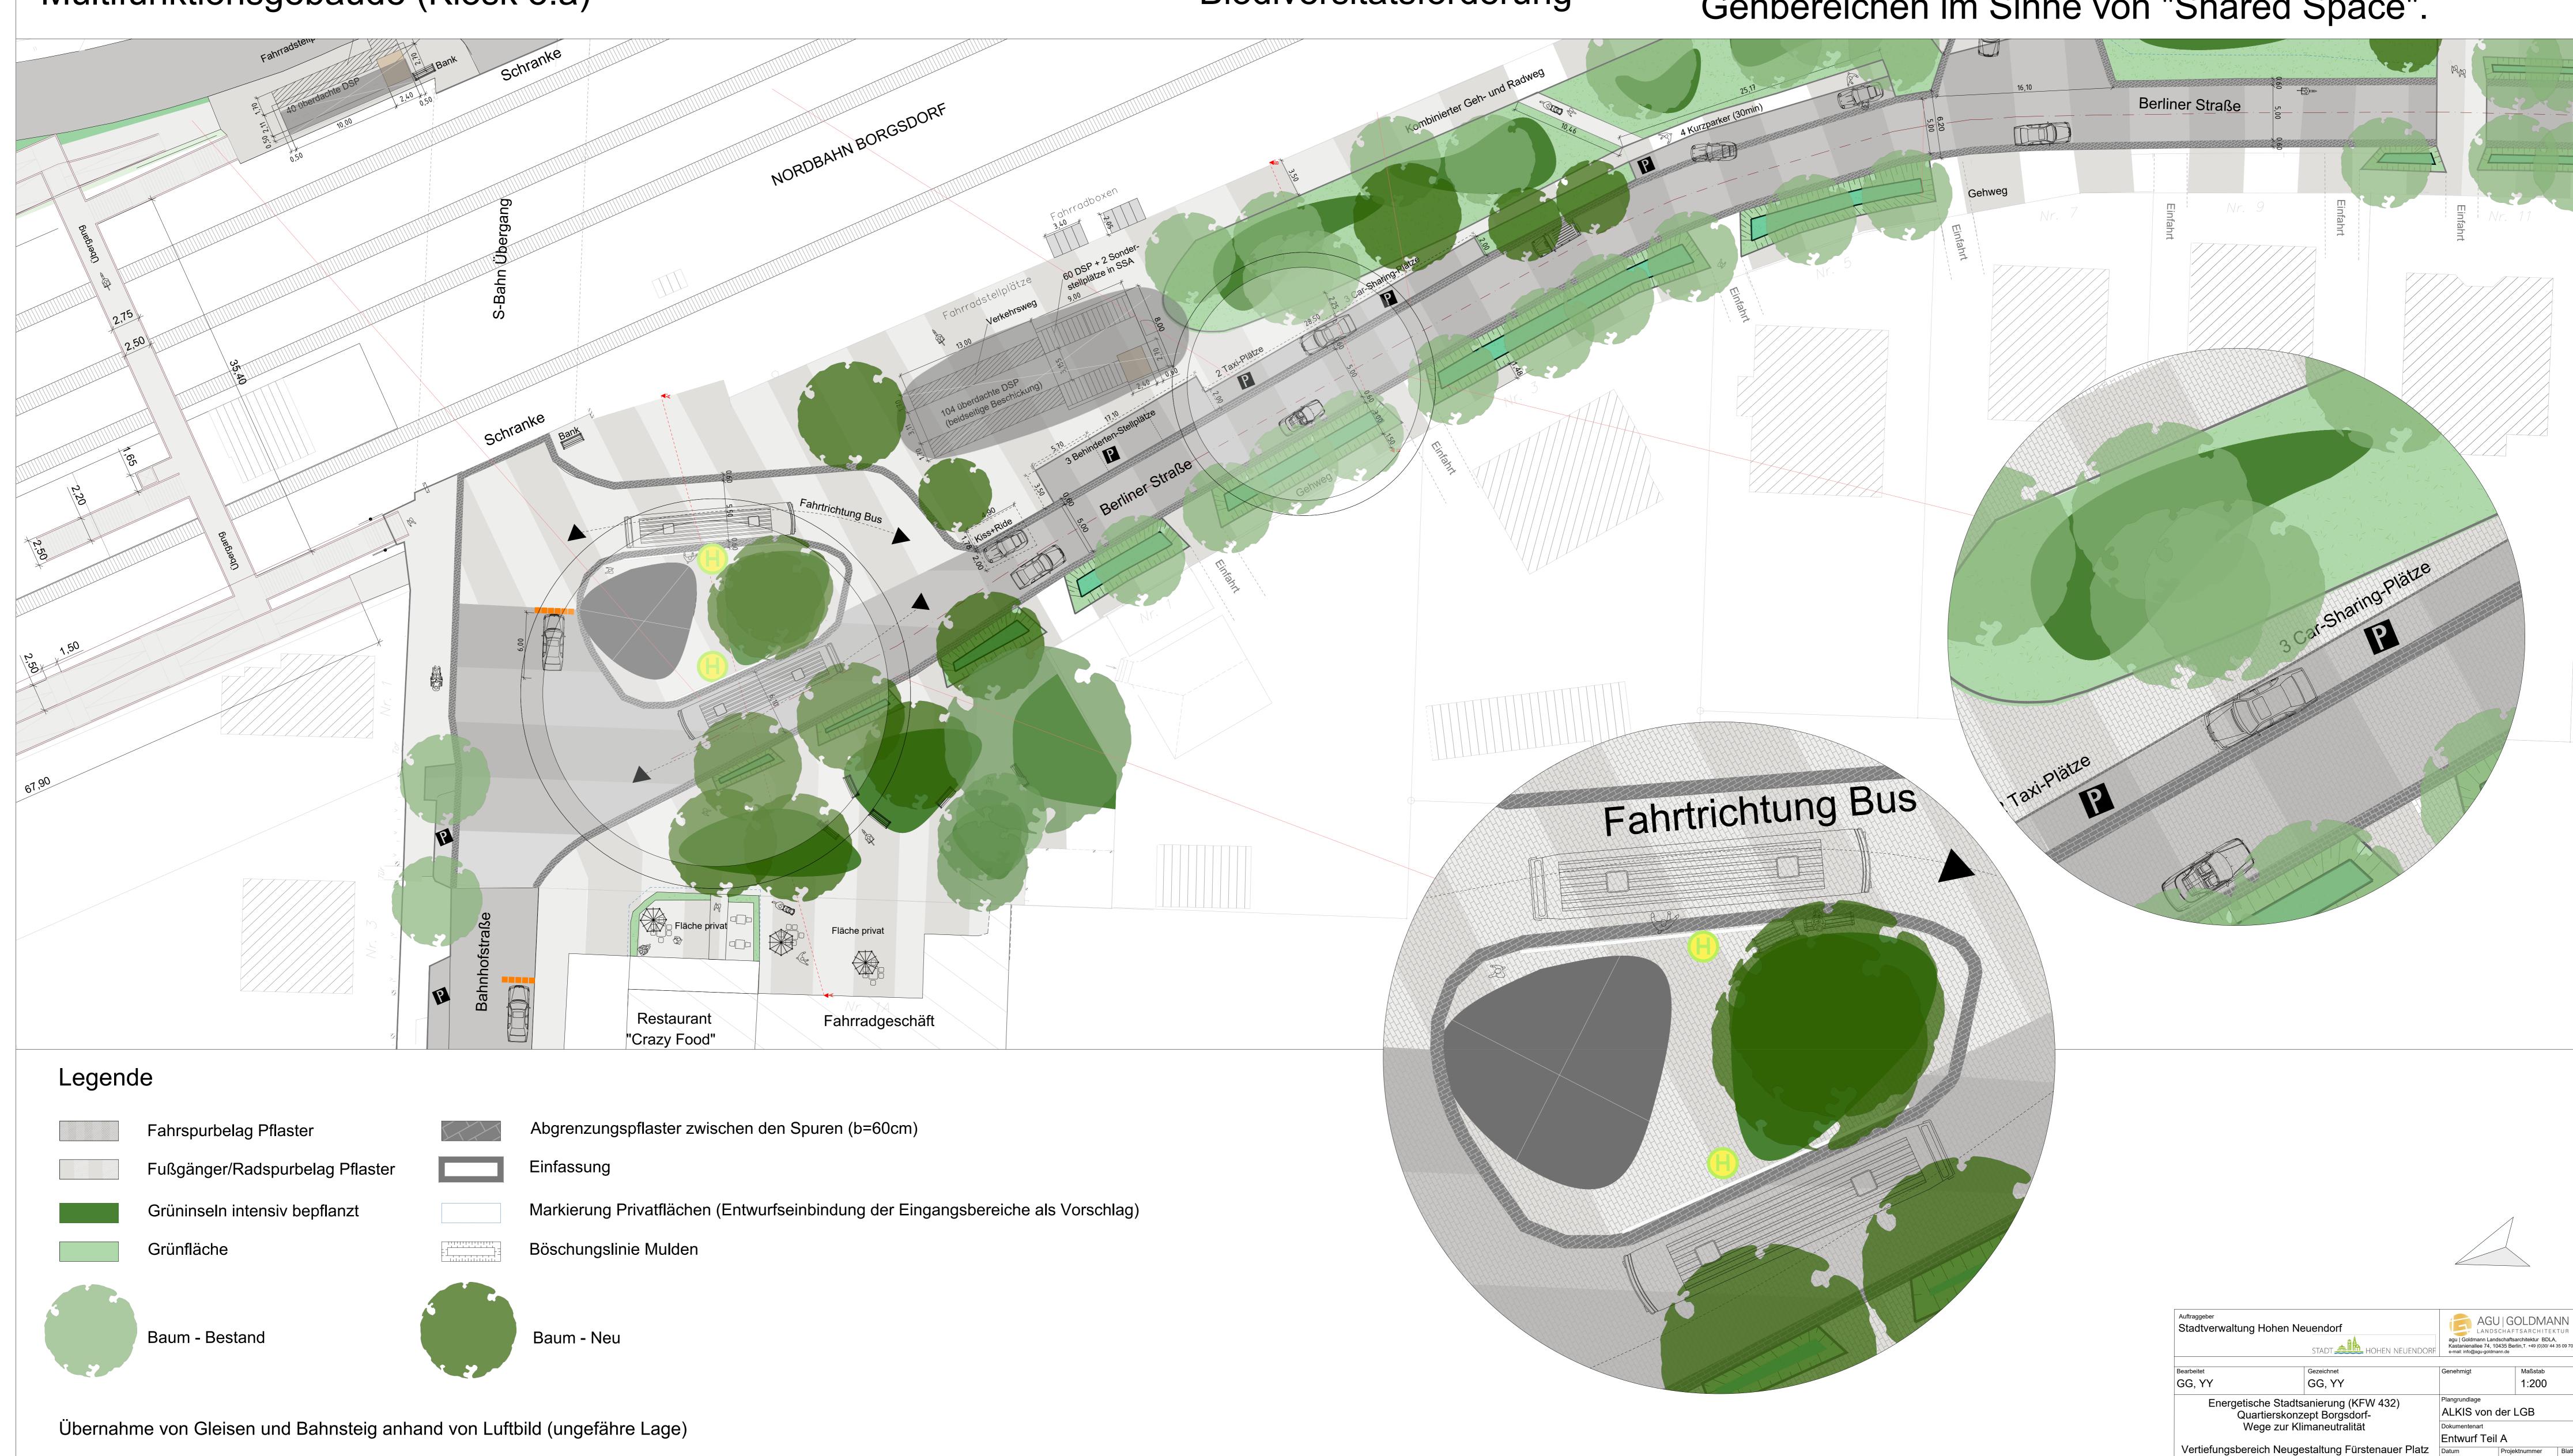


Vertiefungsbereich Neugestaltung Fürstenauer Platz - B

breitere Grünstreifen als Entwässerungsmulden für Teilfläche der Berliner Straße Eingangsbereich / Vorplätze Privatgebäude Vorschlag:

Aufwertung durch Grüninseln und Sitzmöglichkeiten

Umgestaltung des kleinen öffentlichen Platzes an Sperberstraße zu attraktivem Aufenthaltsbereich

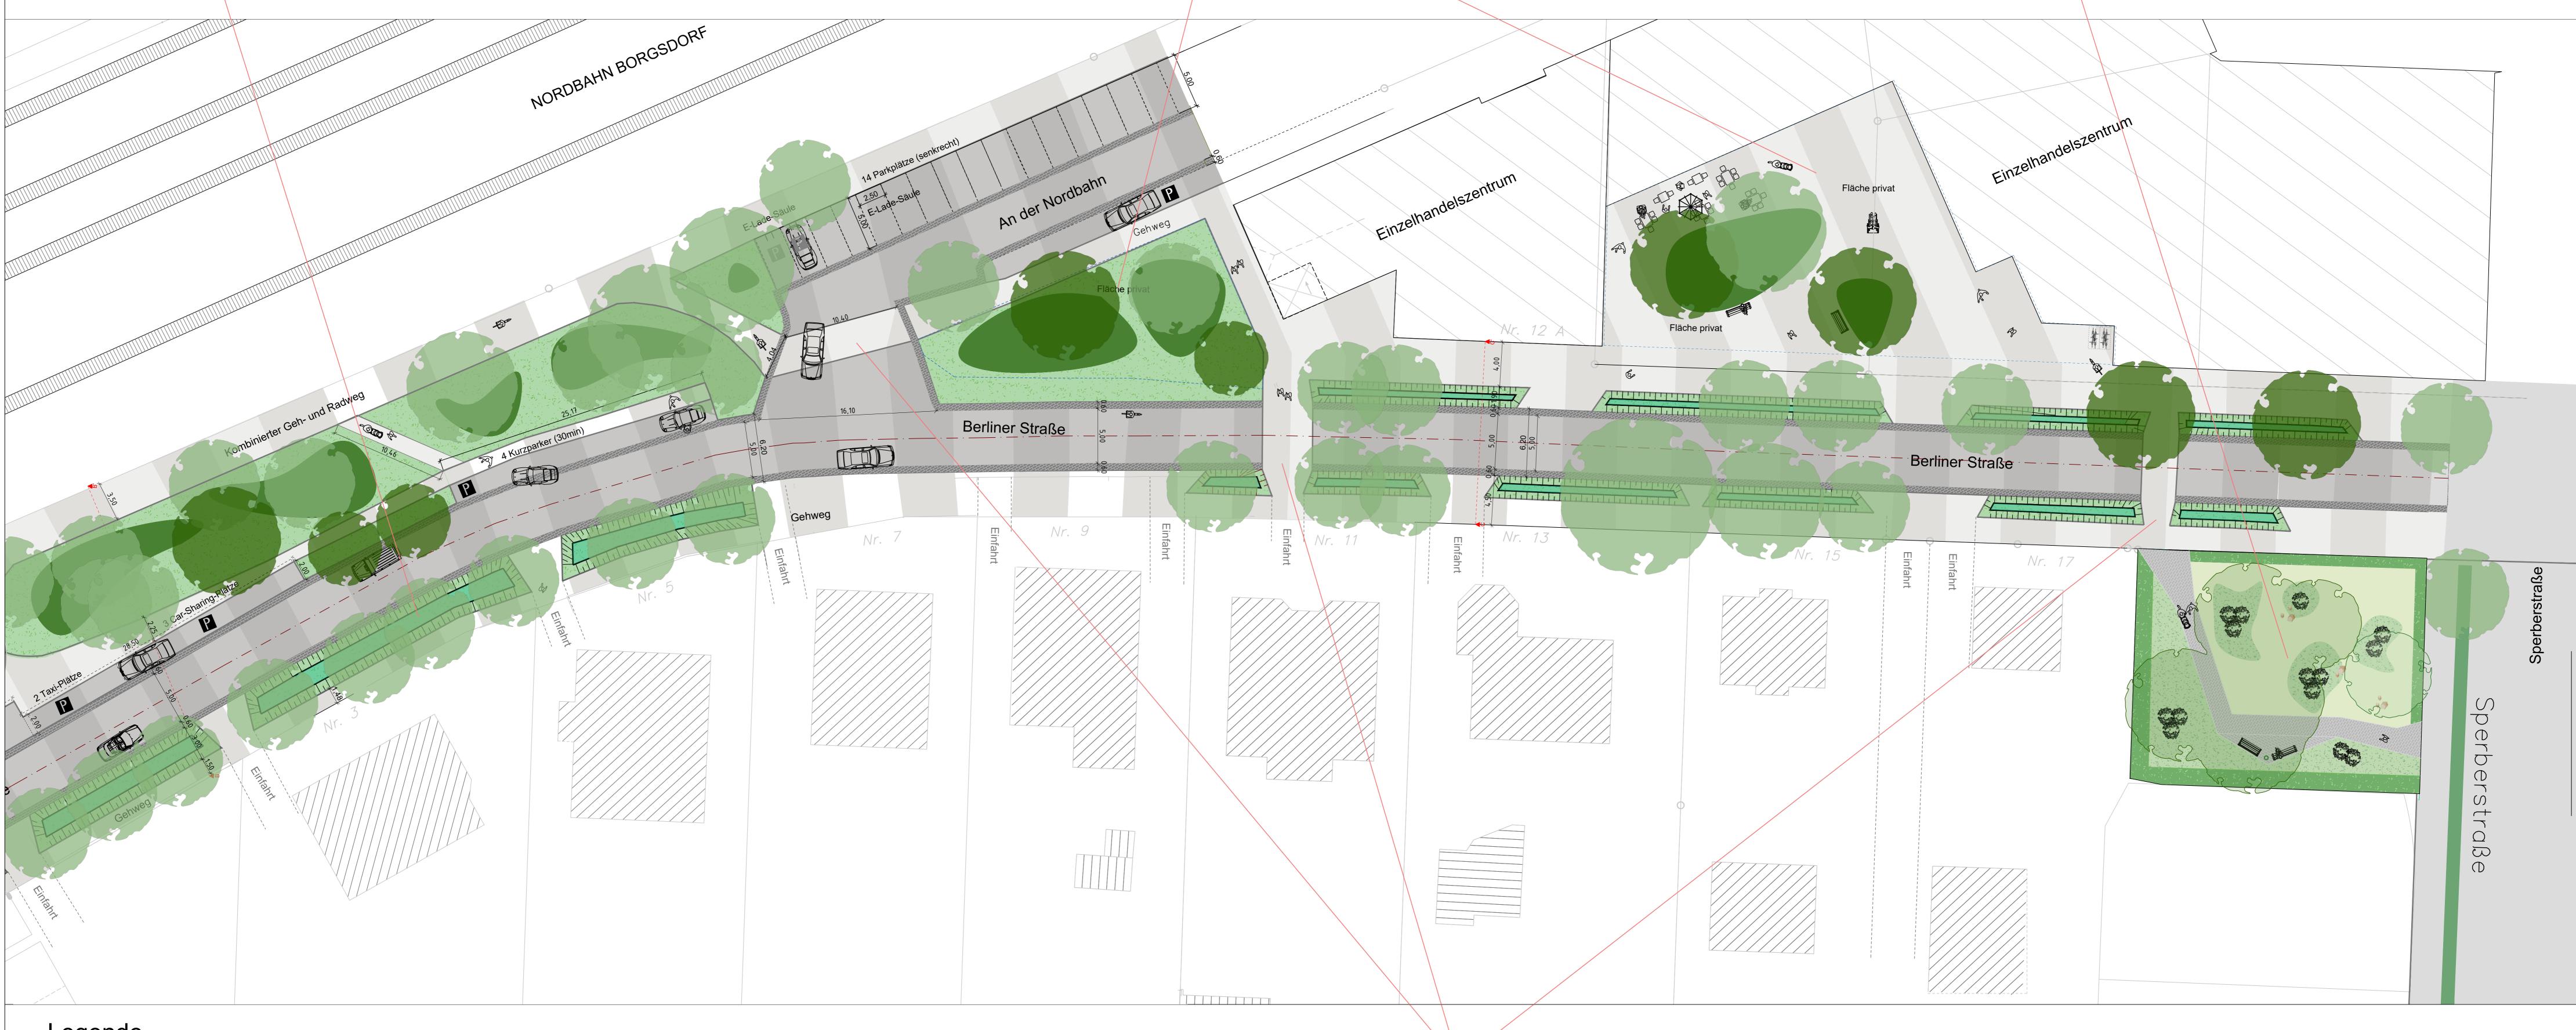

Legende

Fahrspurbelag Pflaster Grüninseln intensiv bepflanzt

Baum - Bestand

Fußgänger/Radspurbelag Pflaster Grünfläche

Einfassung

Abgrenzungspflaster zwischen den Spuren (b=60cm)

Markierung Privatflächen (Entwurfseinbindung der Eingangsbereiche als Vorschlag)

Böschungslinie Mulden

Baum - Neu

Übergänge / Querung mittels Aufpflasterung oder Materialwechsel





25.01.2023 xx

AGU | GOLDMANN Stadtverwaltung Hohen Neuendorf agu | Goldmann Landschaftsarchitektur BDLA, Kastanienallee 74, 10435 Berlin, T. +49 (0)30/ 44 35 09 70 GG, YY 1:200 Energetische Stadtsanierung (KFW 432) ALKIS von der LGB Quartierskonzept Borgsdorf-Wege zur Klimaneutralität Entwurf Teil B

Vertiefungsbereich Neugestaltung Fürstenauer Platz

Neugestaltung Fürstenauer Platz - Schnitte

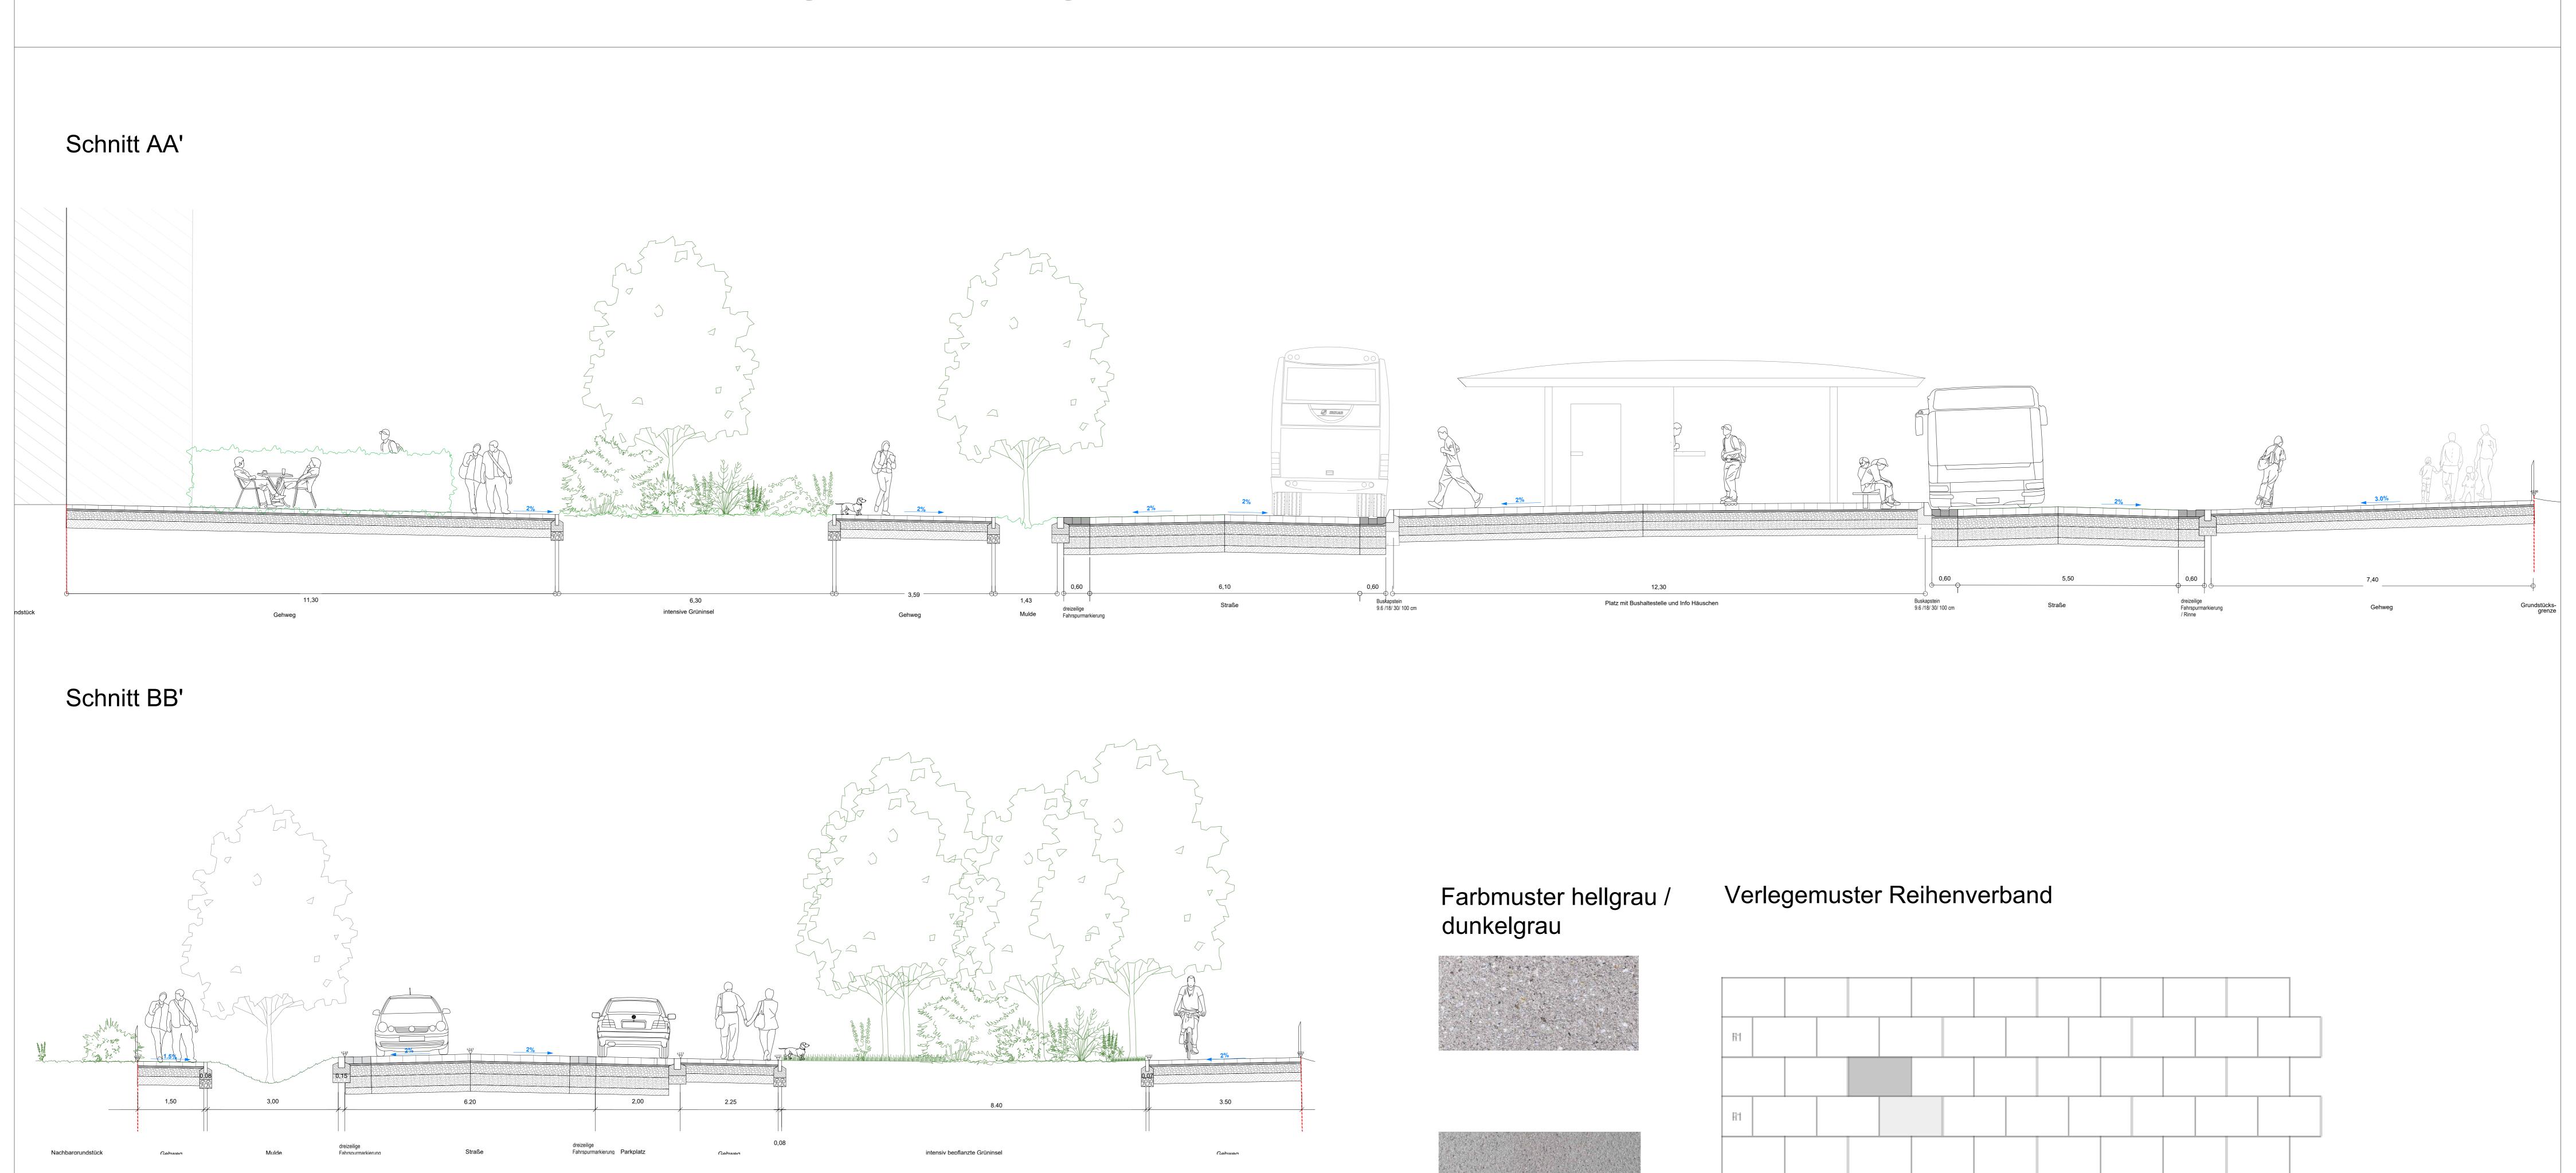

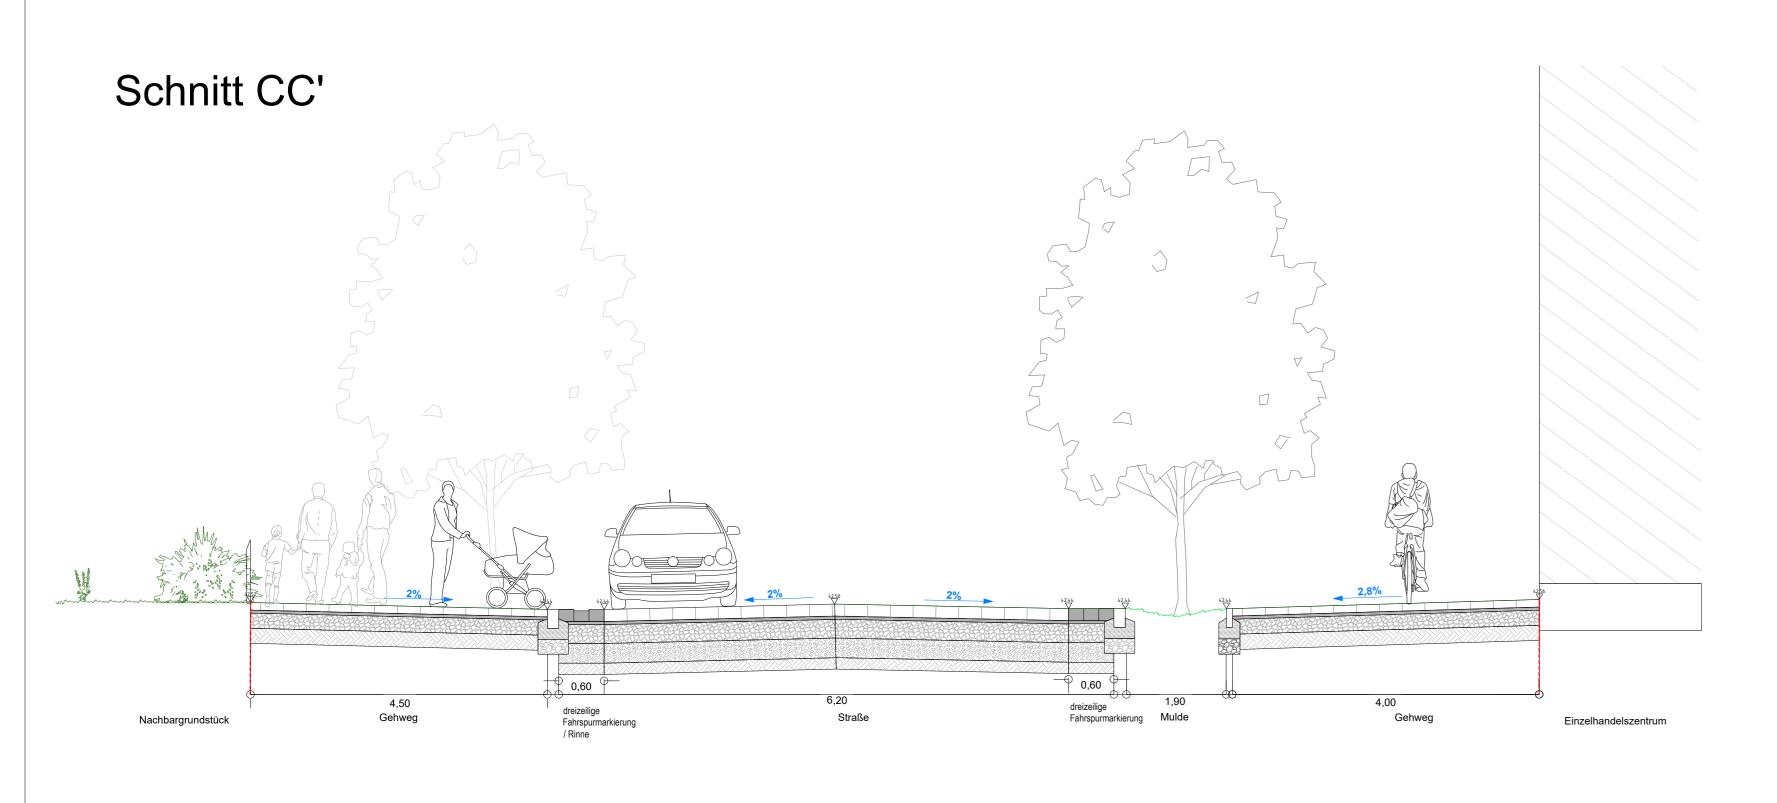


Bauweise nach RStO 12, Bkl 3.2



Auftraggeber Stadtverwaltung Hohen Neuendorf STADT HOHEN NEUENDORF		L A N agu Goldmann L Kastanienallee 74	AGU GOLDMANN LANDSCHAFTSARCHITEKTUF agu Goldmann Landschaftsarchitektur BDLA, Kastanienallee 74, 10435 Berlin, T. +49 (0)30/ 44 35 09 e-mail: info@agu-goldmann.de		
Bearbeitet	Gezeichnet	Genehmigt	Maßstab		
GG, YY	GG, YY		1:50		
Energetische Stadtsanierung (KFW 432) Quartierskonzept Borgsdorf-		Plangrundlage /	Plangrundlage /		
We	ege zur Klimaneutralität	Dokumentenart Schnitte			
Vertiefungsbereich Neugestaltung Fürstenauer Platz		patum 25.01.202	Projektnummer XX	BI	

Neugestaltung Fürstenauer Platz - Variante und Brücke

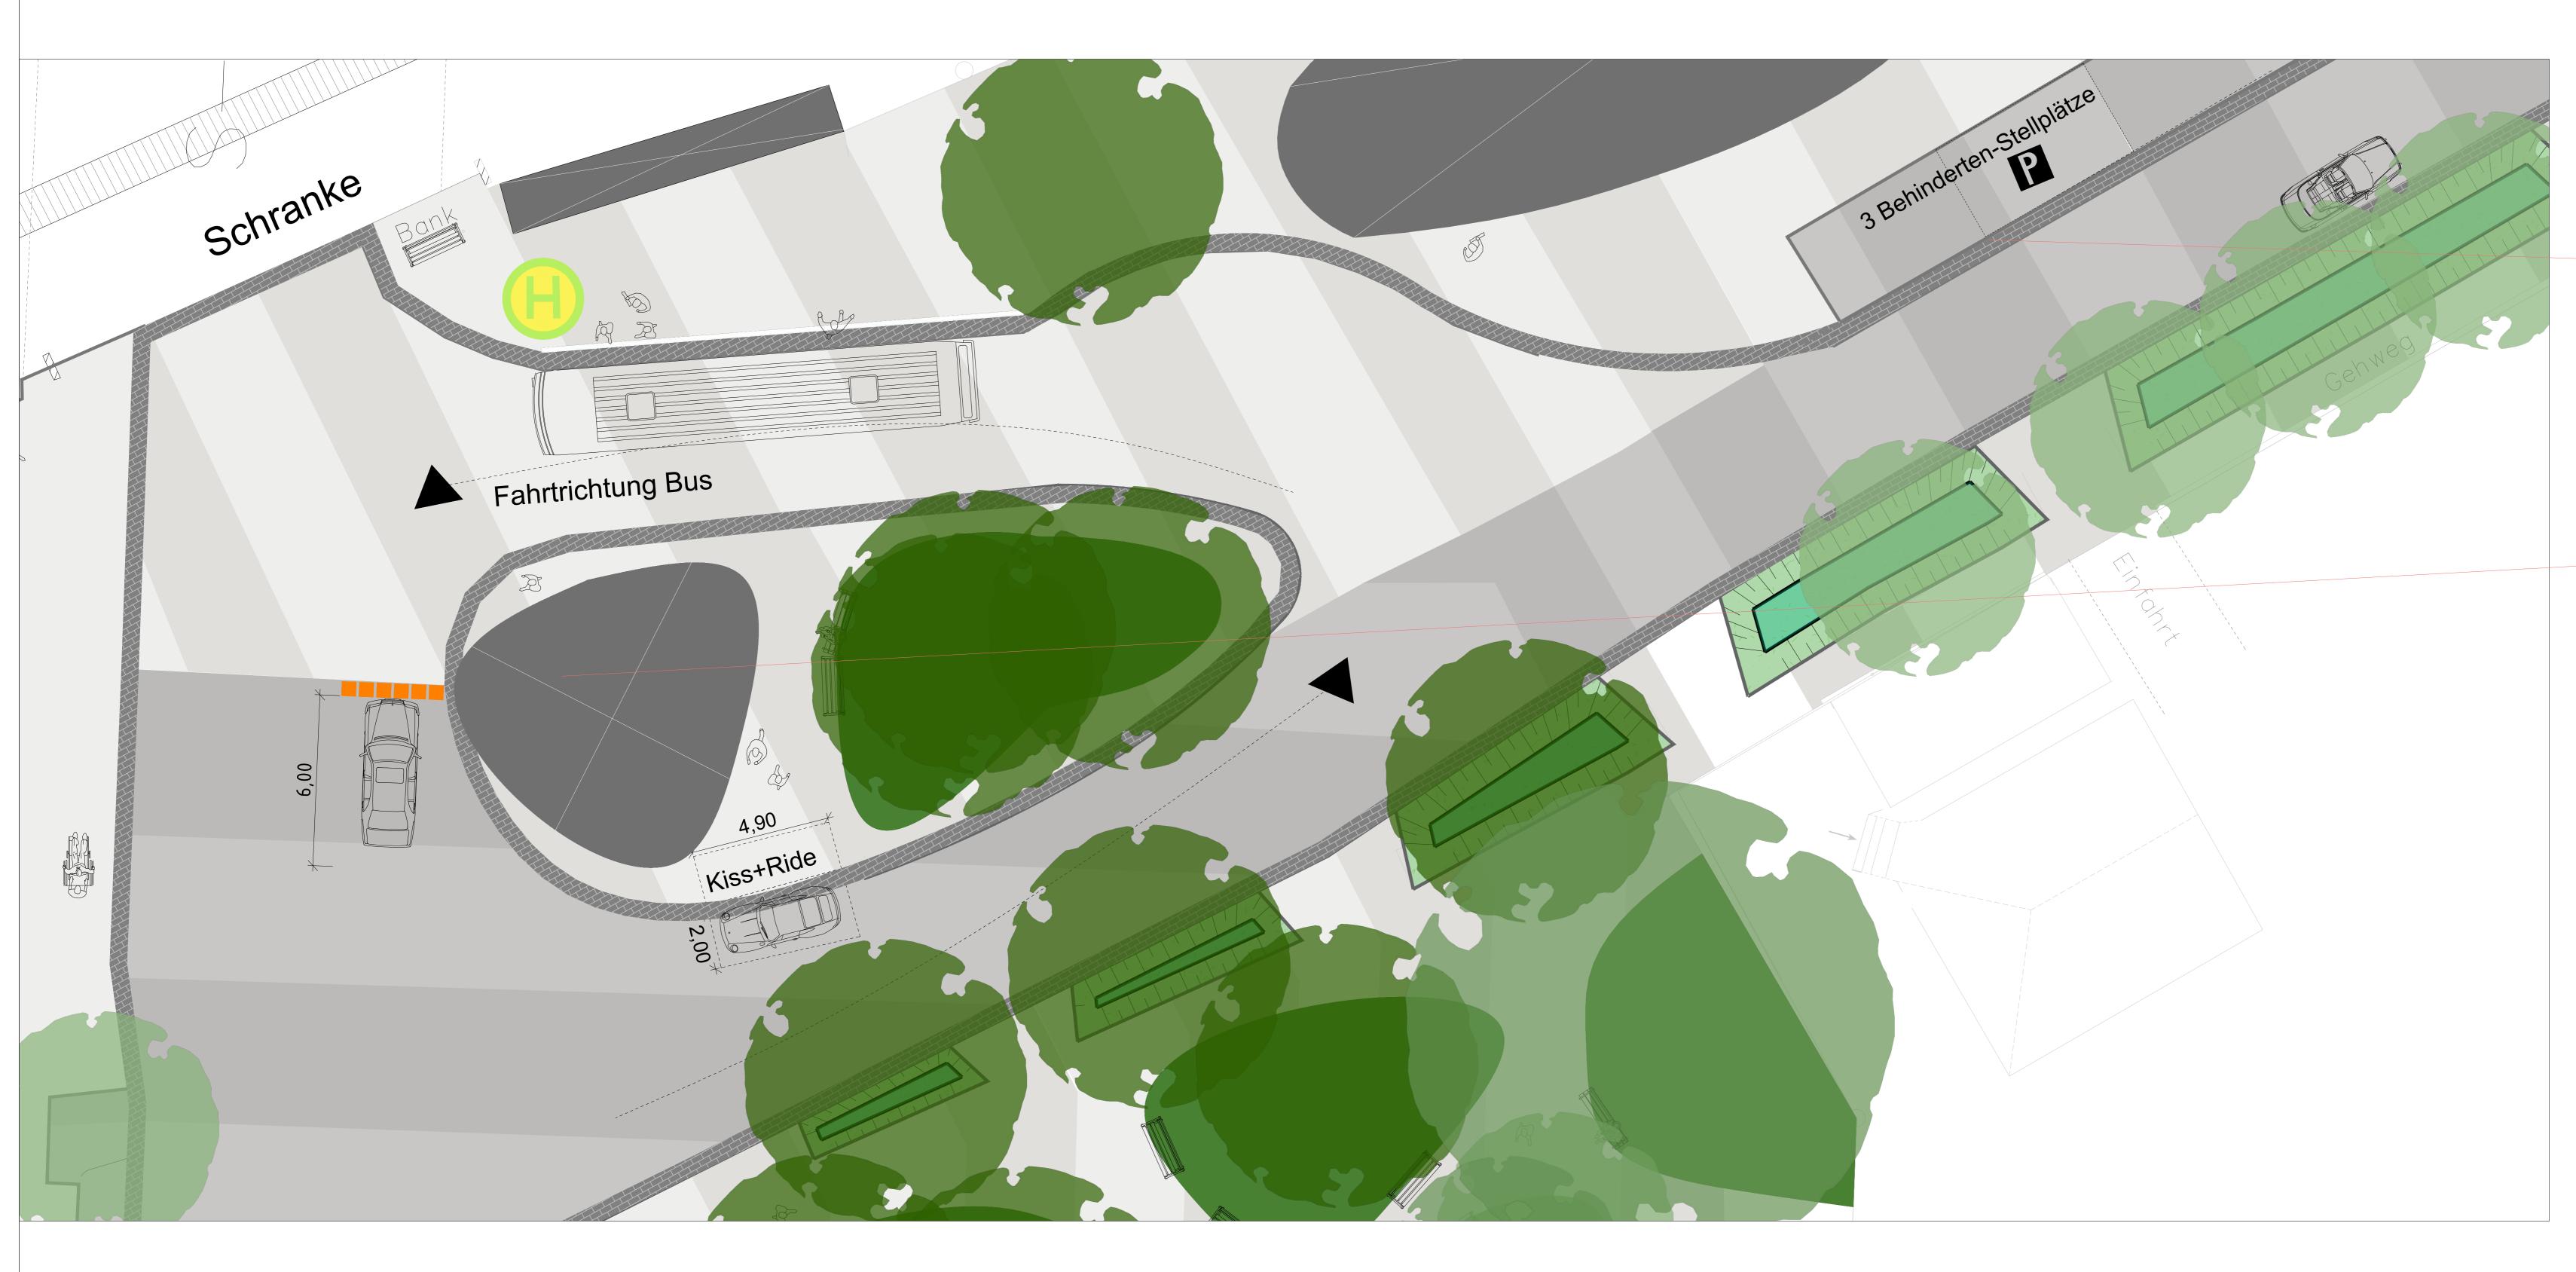

Variante veränderte Busführung

Standort Bushaltestelle wie Bestand 2022 Verlängerung für Gelenkbus Reduzierung von 2 Parkplätzen (Kurzparker)

Multifunktionsgebäude (Kiosk, Information u.a.)

Maßstab 1:100



Fußweg/Radwegüberquerung

Versetzung Bouleplatz Gestaltung Sitzplatz

Rampenanlage für Personen/Rad-Brücke barrierefrei mit Aufzug zum Gleis

Aufzug zum Gleis

Rampenanlage für Personen/Rad-Brücke barrierefrei mit Aufzug zum Gleis

Eingriff in bestehendes Gebäude

Maßstab 1:200

Auftraggeber
Stadtverwaltung Hohen Neuendorf

STADT HOHEN NEUENDORF

Bearbeitet
GG, YY

Energetische Stadtsanierung (KFW 432)
Quartierskonzept BorgsdorfWege zur Klimaneutralität

Vertiefungsbereich Neugestaltung Fürstenauer Platz

AGU | GOLDMANN |
LANDSCHAFTSARCHITEKTUR |
agu | Goldmann Landschaftsarchitektur BDLA, |
Kastanienallee 74, 10435 Berlin, T. +49 (0)30/ 44 35 09 70, |
e-mail: info@agu-goldmann.de

Maßstab / /

Plangrundlage
ALKIS von der LGB

Dokumentenart
Variante + Brücke

Datum | Projektnummer | Blatt |
25.01.2023 | xx | 4

Übernahme von Gleisen und Bahnsteig anhand von Luftbild (ungefähre Lage)

